


Planta do Piso 0

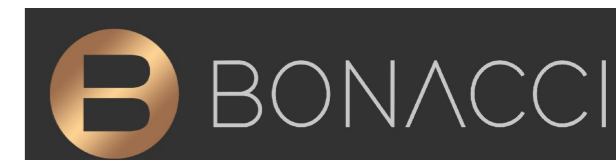

+351 214 580 545 / 21 4580546 | bonacci@bonacci.pt | www.bonacci.pt

Local: Abuxarda - Alcabideche - Cascais  
Condomínio Habitacional

Requerente:  
Bonacci - Construções e Empreendimentos, Lda.

Equipa Técnica :

Designação: Moradia B  
Planta Piso -1 (Garagem)  
Planta Piso 0 (R/c)

Observações:





Fase do Projecto: Telas Finais

Projecto Nº: | Desenho Nº:

Data: Dezembro 2023 | 11

Escala: 1/100

Este desenho é propriedade intelectual do(s) seu(s) autor(es), não podendo ser reproduzido e alterado para outro fim, a não ser o previamente acordado, sem autorização expressa do(s) mesmo(s). Dec-lei 334/97, 27 Novembro. Todas as medidas e cotas deverão ser confirmadas em obra e as alterações que sejam estritamente necessárias deverão ser previamente comunicadas aos autores e fiscalização, antes de executadas.

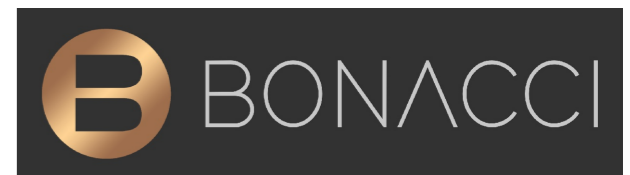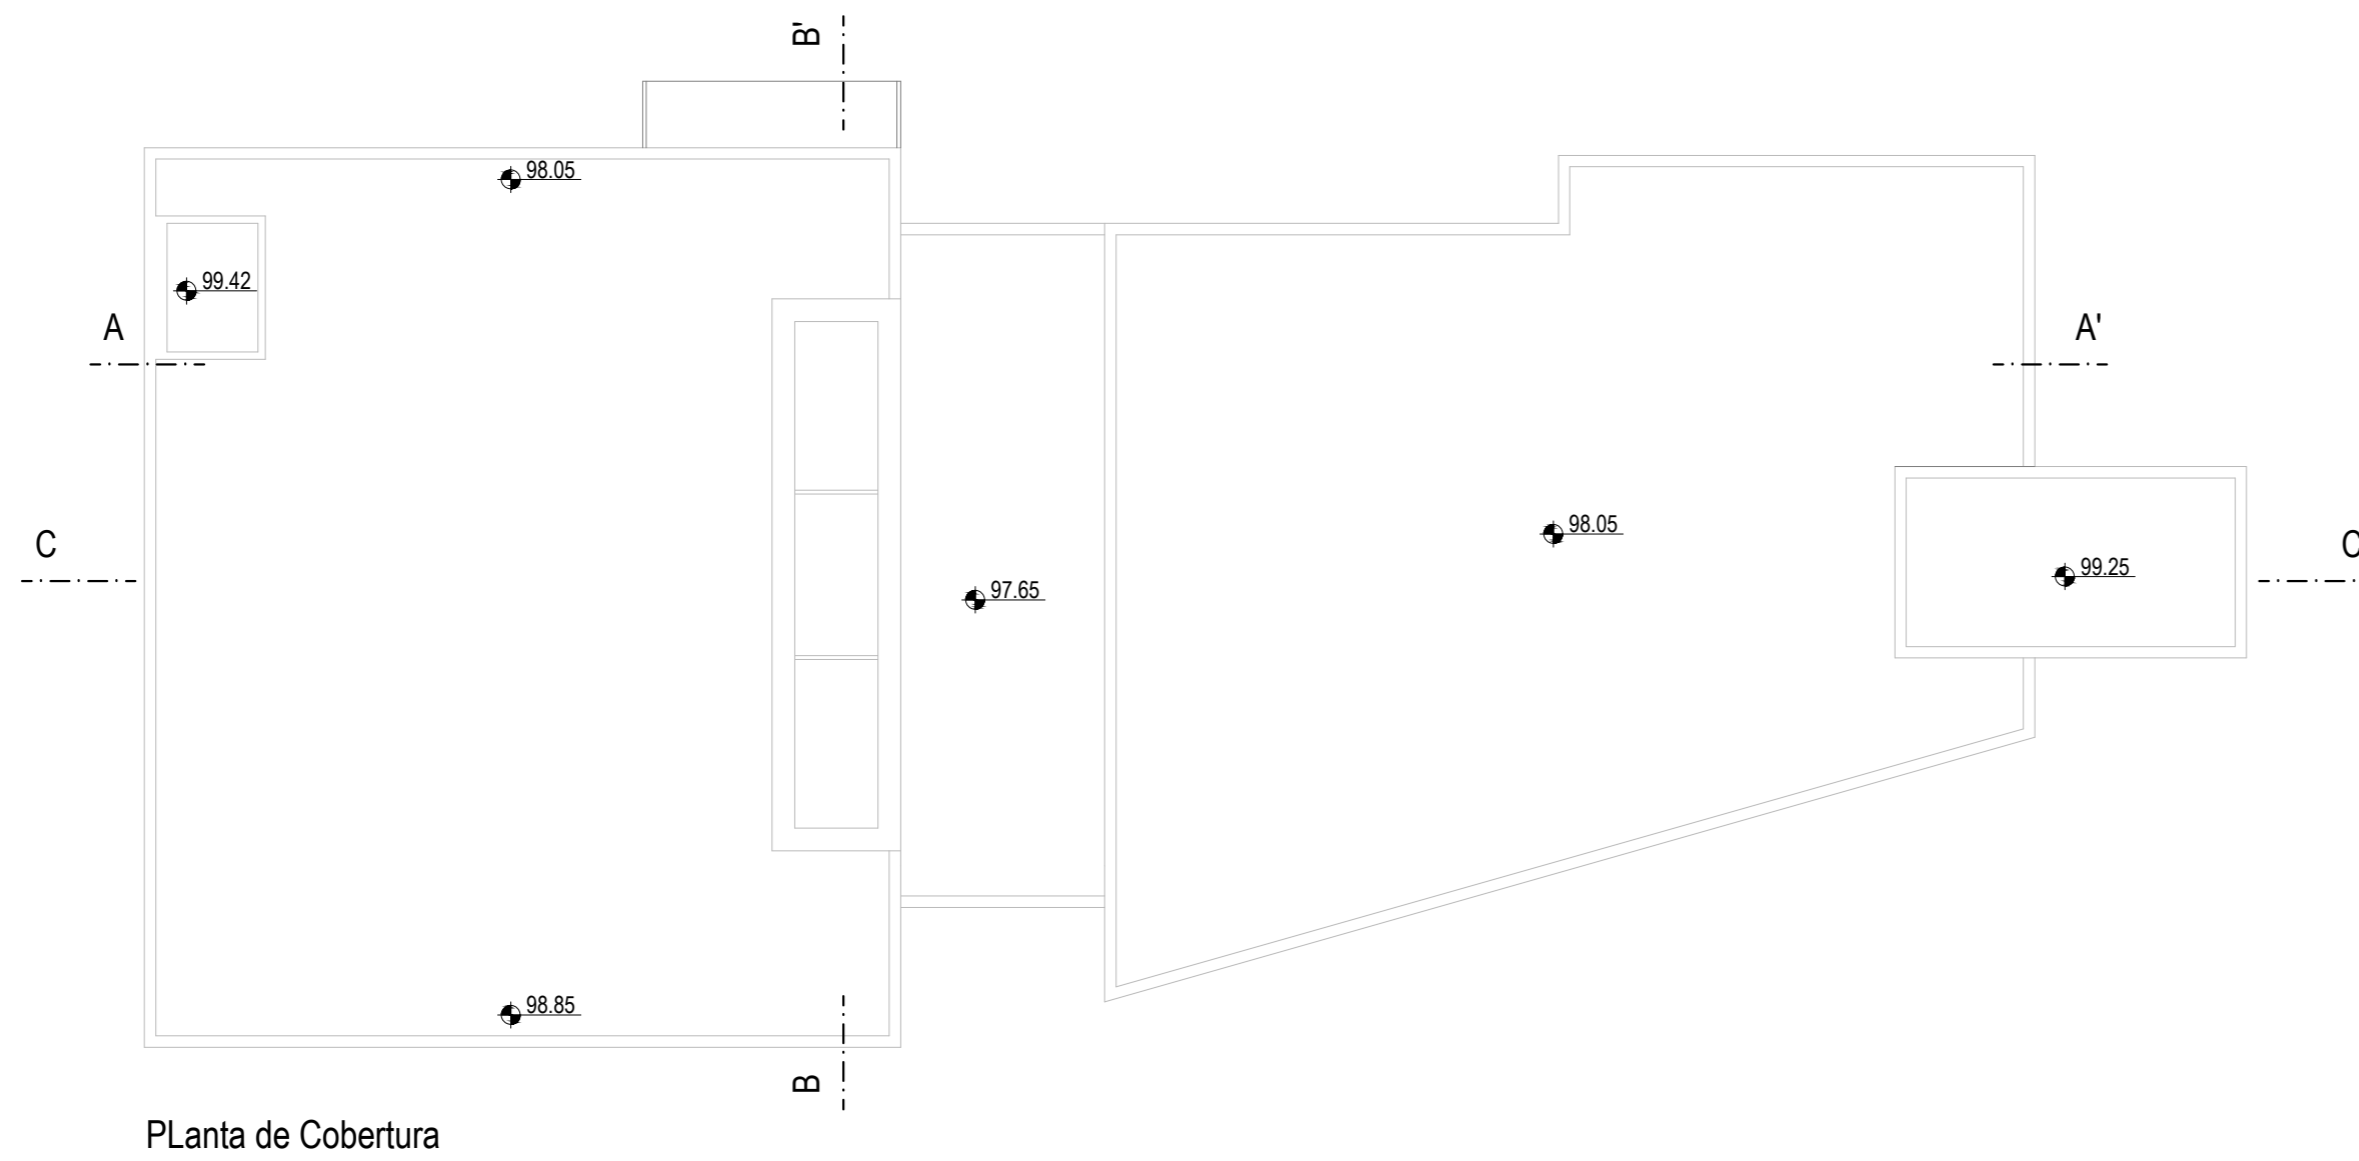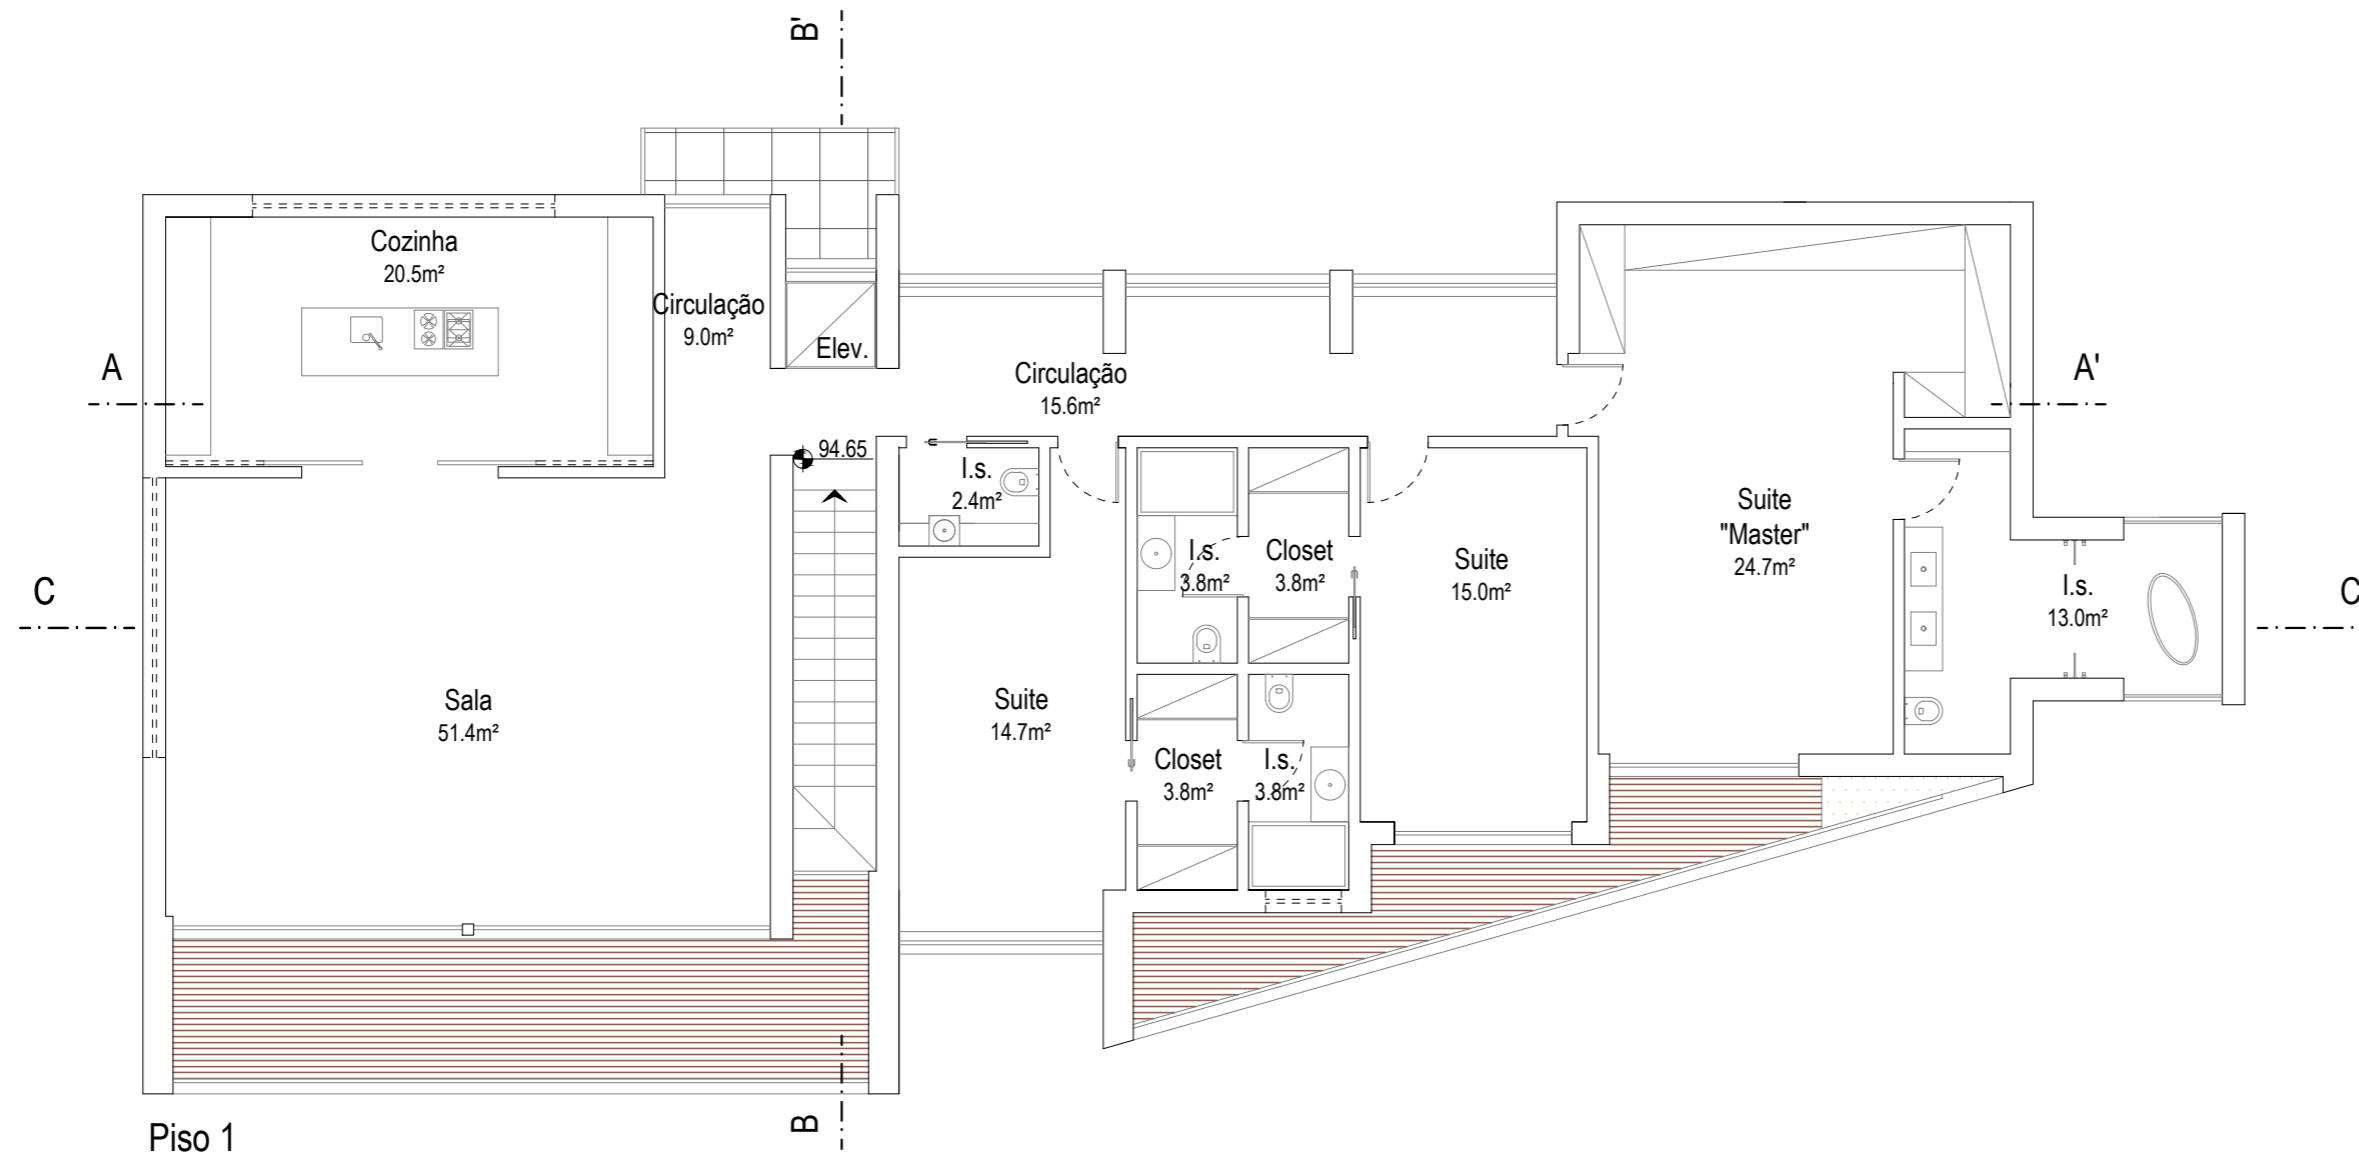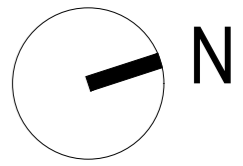

+351 214 580 545 / 21 4580546 | bonacci@bonacci.pt | www.bonacci.pt

Local: Abuxarda - Alcabideche - Cascais  
Condomínio Habitacional

Requerente:  
Bonacci - Construções e Empreendimentos, Lda.

Equipa Técnica :

Designação: Moradia B  
Planta Piso 1  
Planta de Cobertura

Observações:

Fase do Projecto: Telas Finais

Projecto Nº: \_\_\_\_\_ Desenho Nº: **12**  
Data: Dezembro 2023  
Escala: 1/100

Este desenho é propriedade intelectual do(s) seu(s) autor(es), não podendo ser reproduzido e alterado para outro fim, a não ser o previamente acordado, sem autorização expressa do(s) mesmo(s). Dec-lei 334/97, 27 Novembro. Todas as medidas e cotas deverão ser confirmadas em obra e as alterações que sejam estritamente necessárias deverão ser previamente comunicadas aos autores e fiscalização, antes de executadas.